

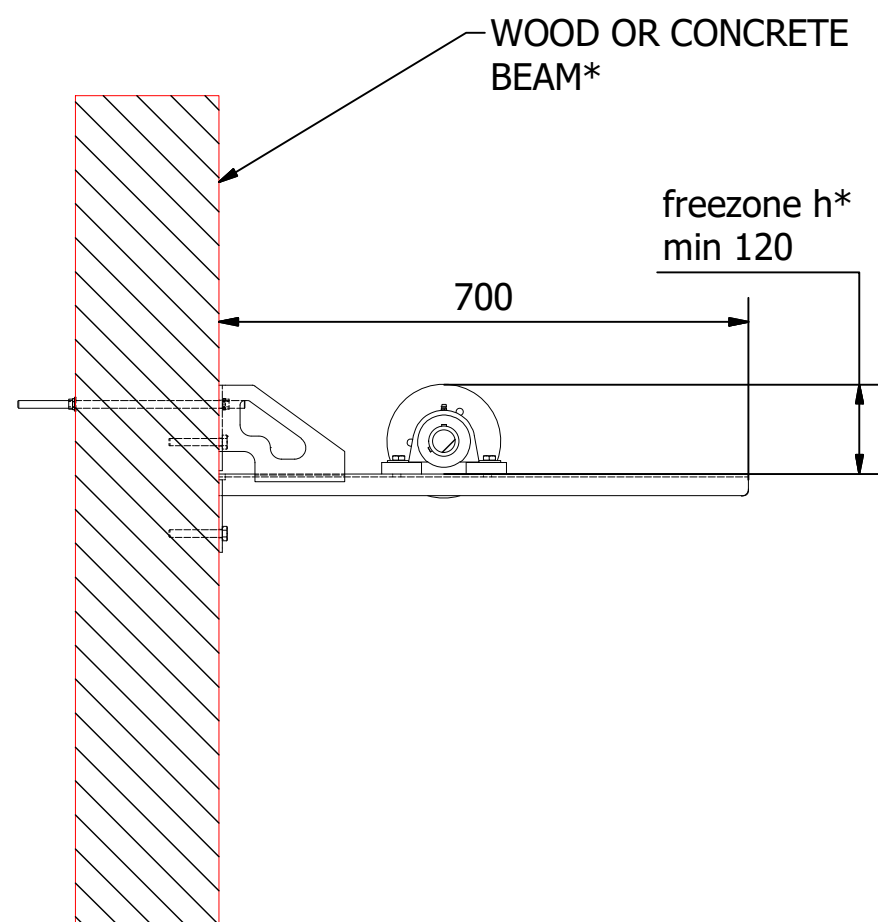
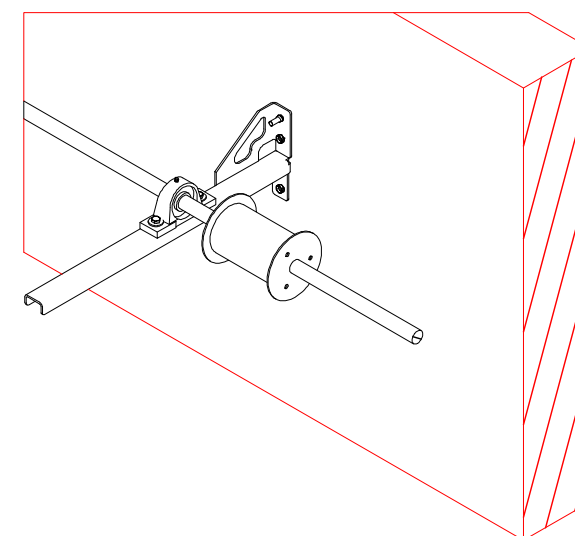
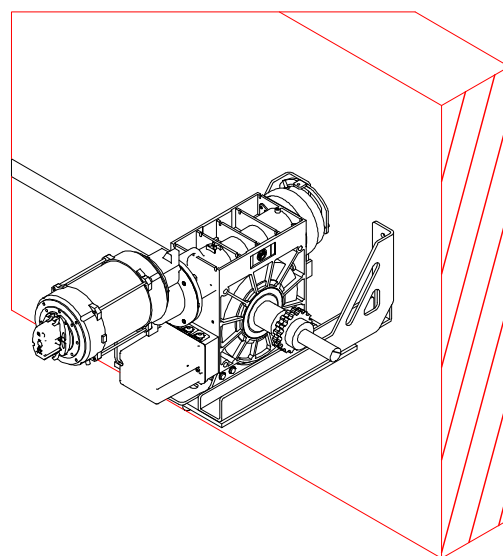
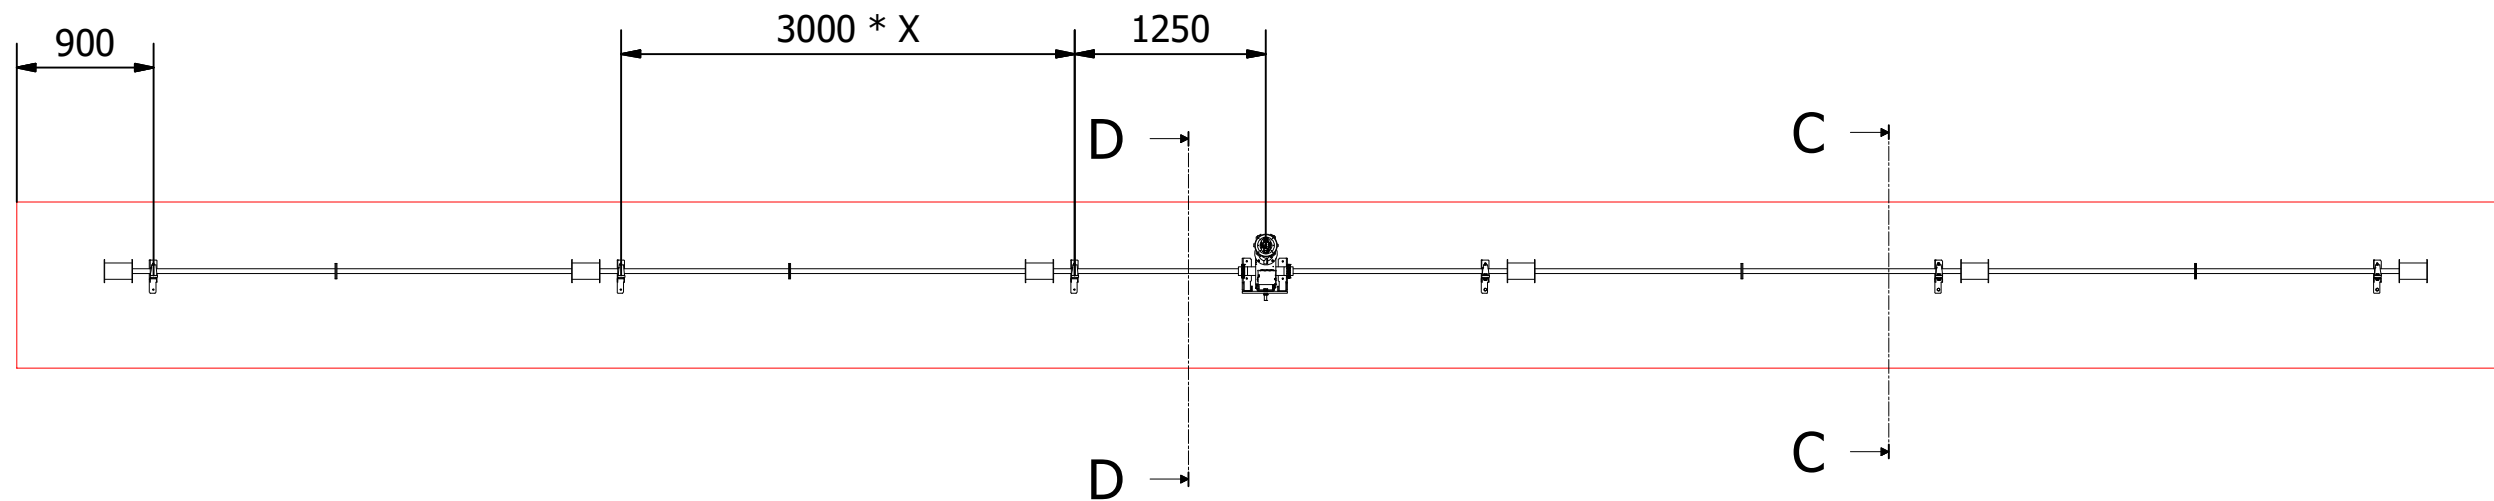


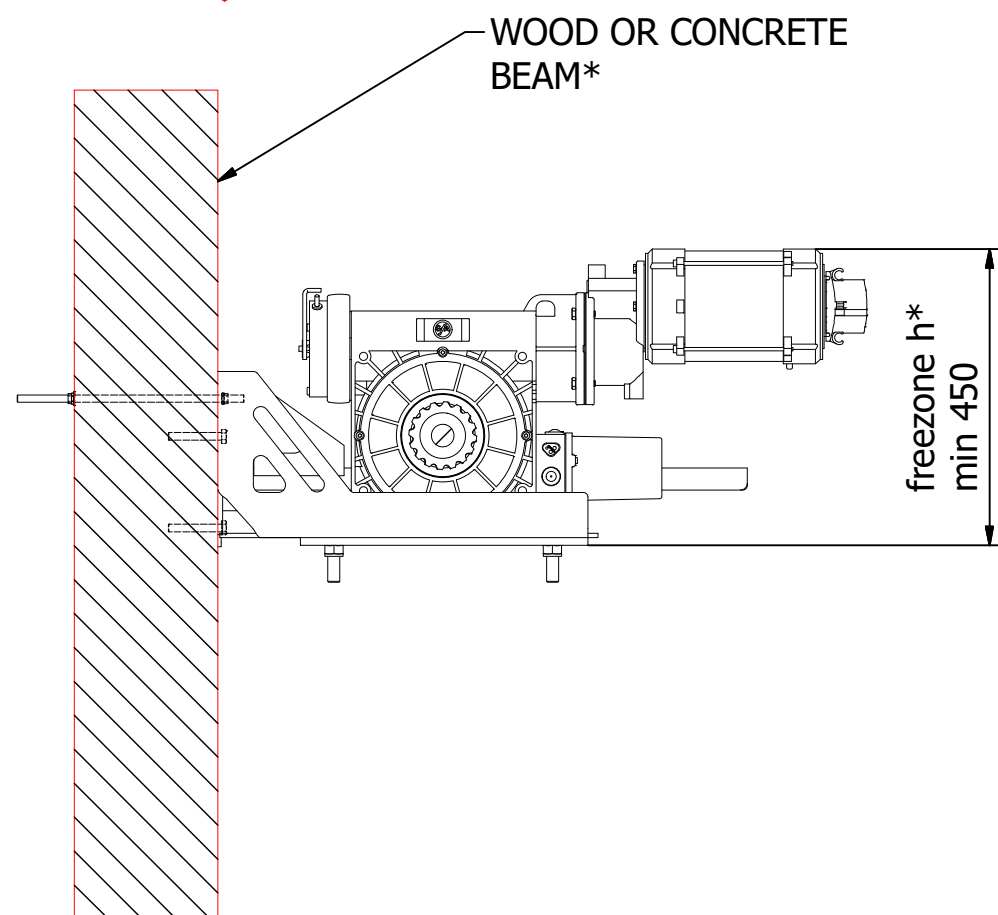

SECTION C-C

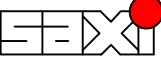

SECTION D-D

 SAXI VÄGG AB Åkerivägen 3 S - 443 61 Stenkullen Tel: +46 (0) 302-22991 Fax: +46(0) 302-22419 www.saxi.se	Projekt		
	S Malmö Testskolan		
	Typ		
	Saxi Teanik 2000		
	ID	Nummer	Rev
Datum		Status	
2015-02-01		Skiss	
Draw150035		V15 101	2